


ANEXO I

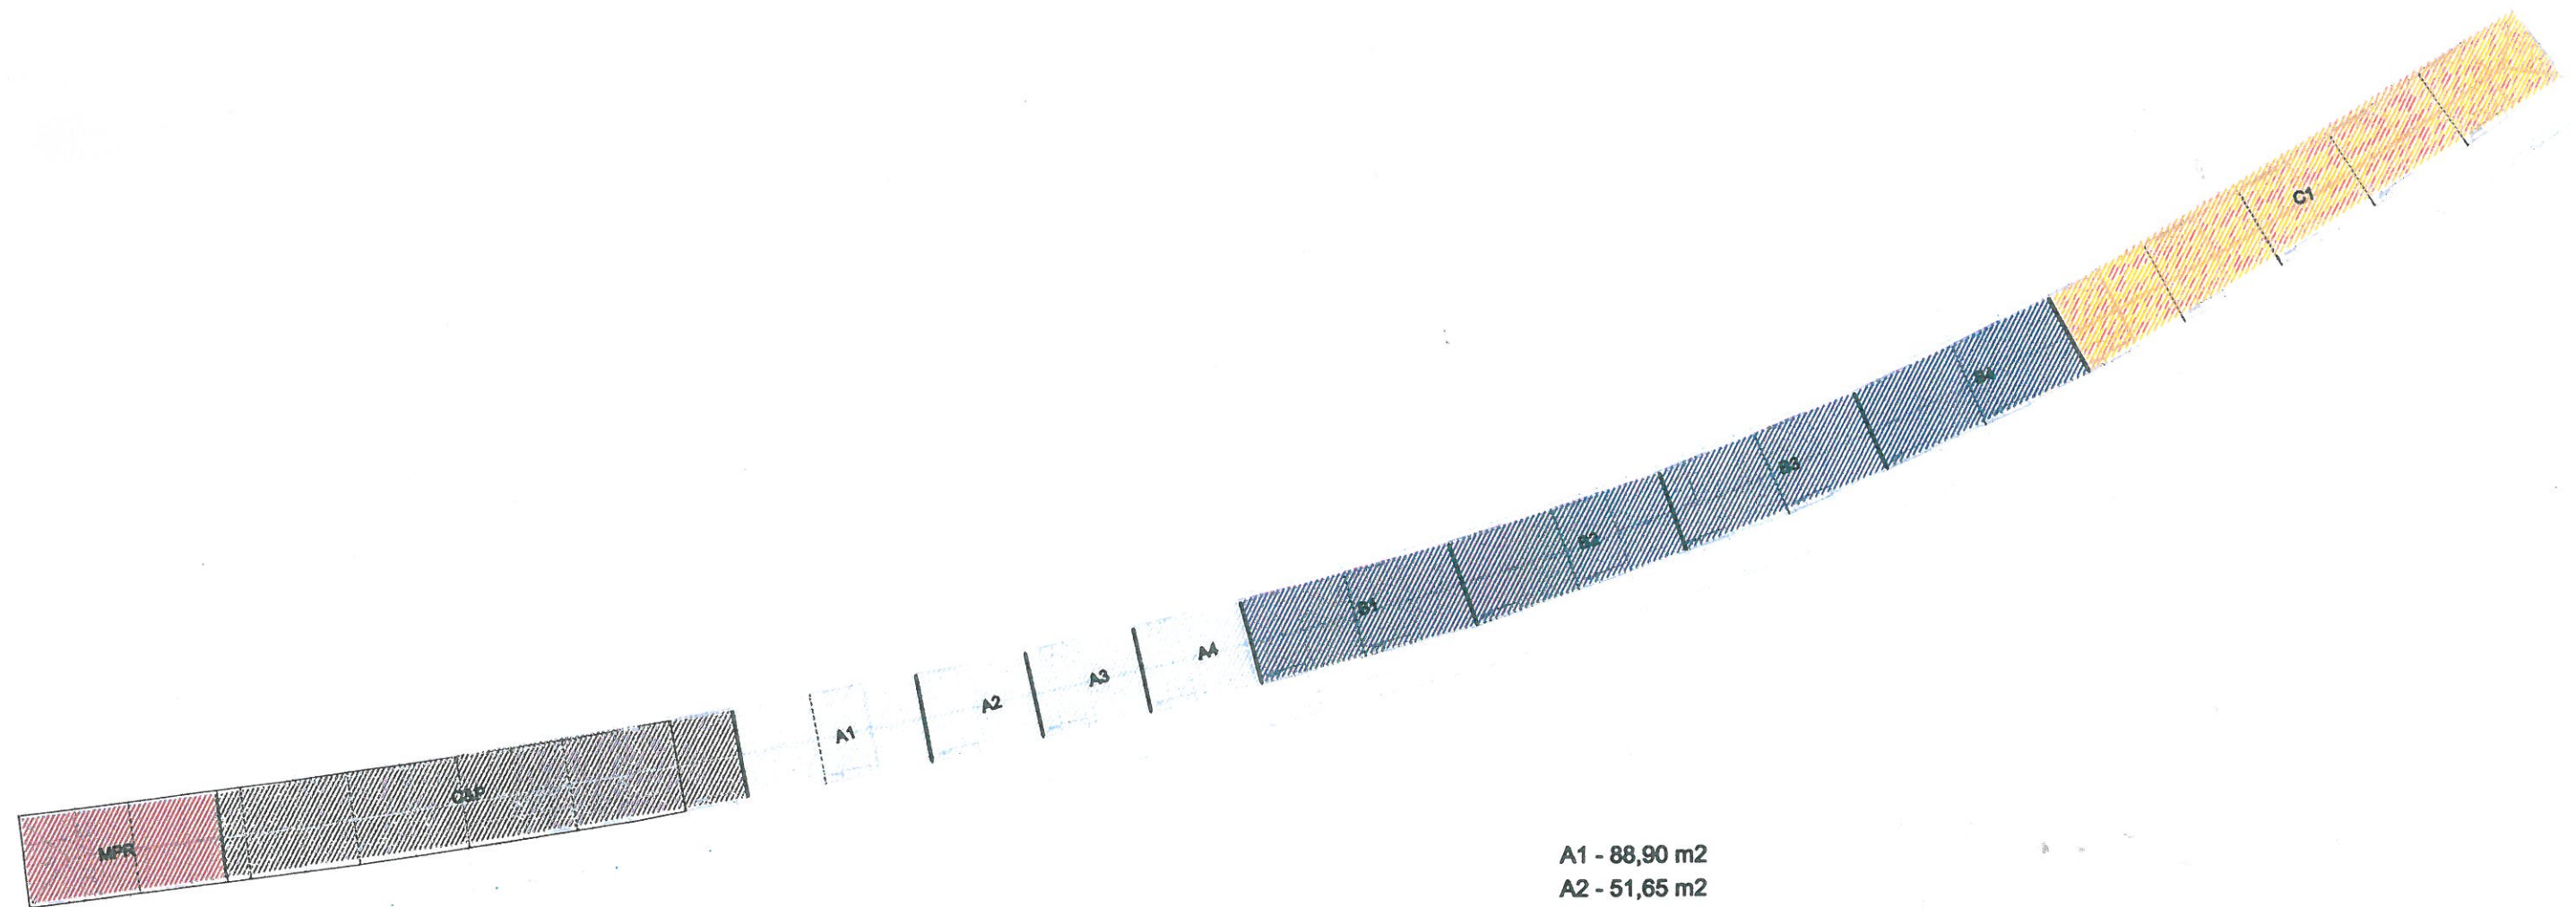

A1 - 88,90 m²
 A2 - 51,65 m²
 A3 - 50,30 m²
 A4 - 51,30 m²
 B1 - 100,40 m²
 B2 - 100,24 m²
 B3 - 94,40 m²
 B4 - 98,55 m²
 C1 - 249,40 m²

MPR - Município do Peso da Régua
 C&P- Restaurante Casta e Pratos
 A - Artesanato / Produtos Regionais
 B - Estabelecimento de Bebidas
 C - Restaurante