


ANEXO I

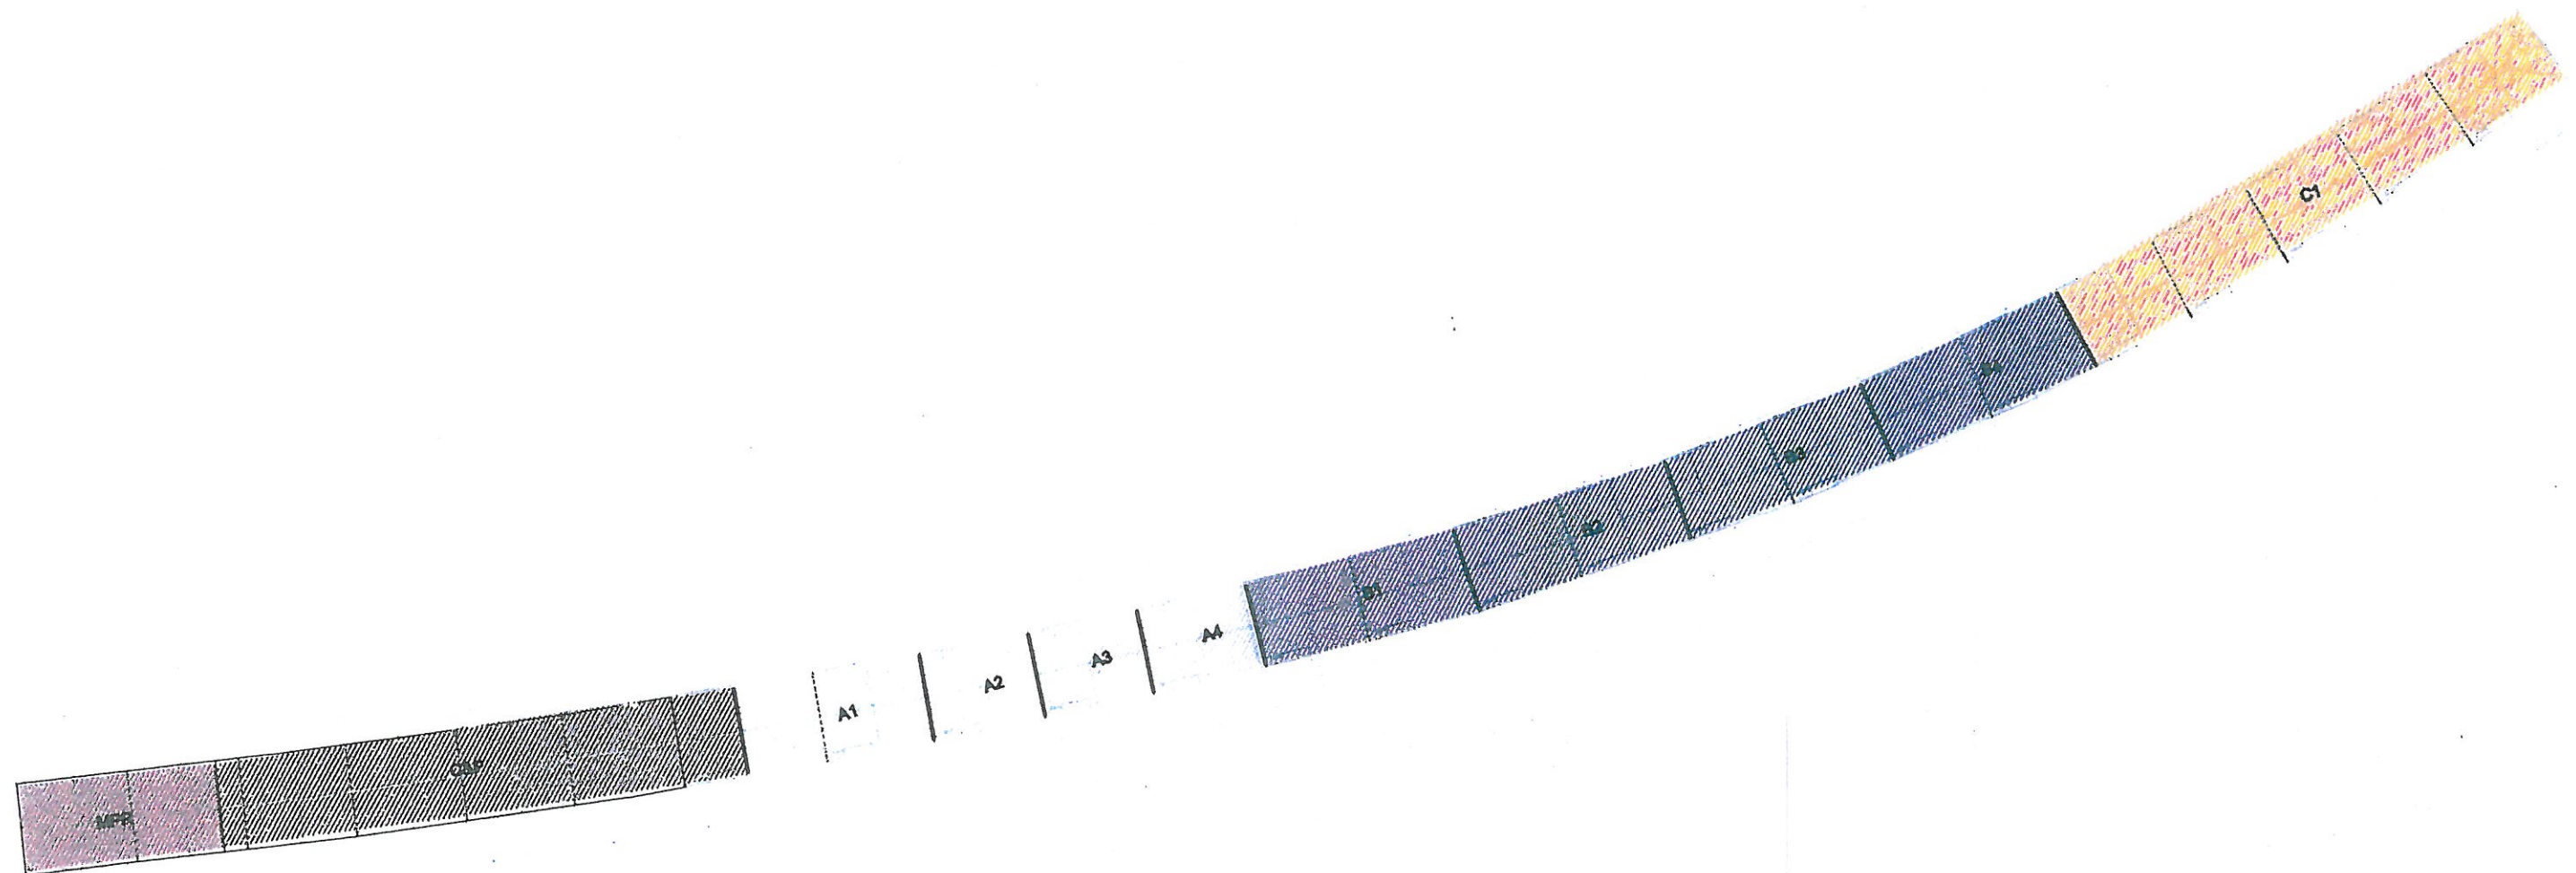

B1 - 100.40 m2

B3 - 94.40 m2

B4 - 98.55 m2

MPR - Município do Peso da Régua
C&P- Restaurante Casta e Pratos
A - Artesanato / Produtos Regionais
B - Estabelecimento de Bebidas
C - Restaurante

	MUNICÍPIO DO PESO DA RÉGUA	Junho 2015
	CAIS REFER - FRACÇÕES	Projecto
	PESO DA RÉGUA	CAIS Refer Div_F02
	Projecto Geral de Arquitectura	Escala
	Planta Geral - Fracções	1:500 02