


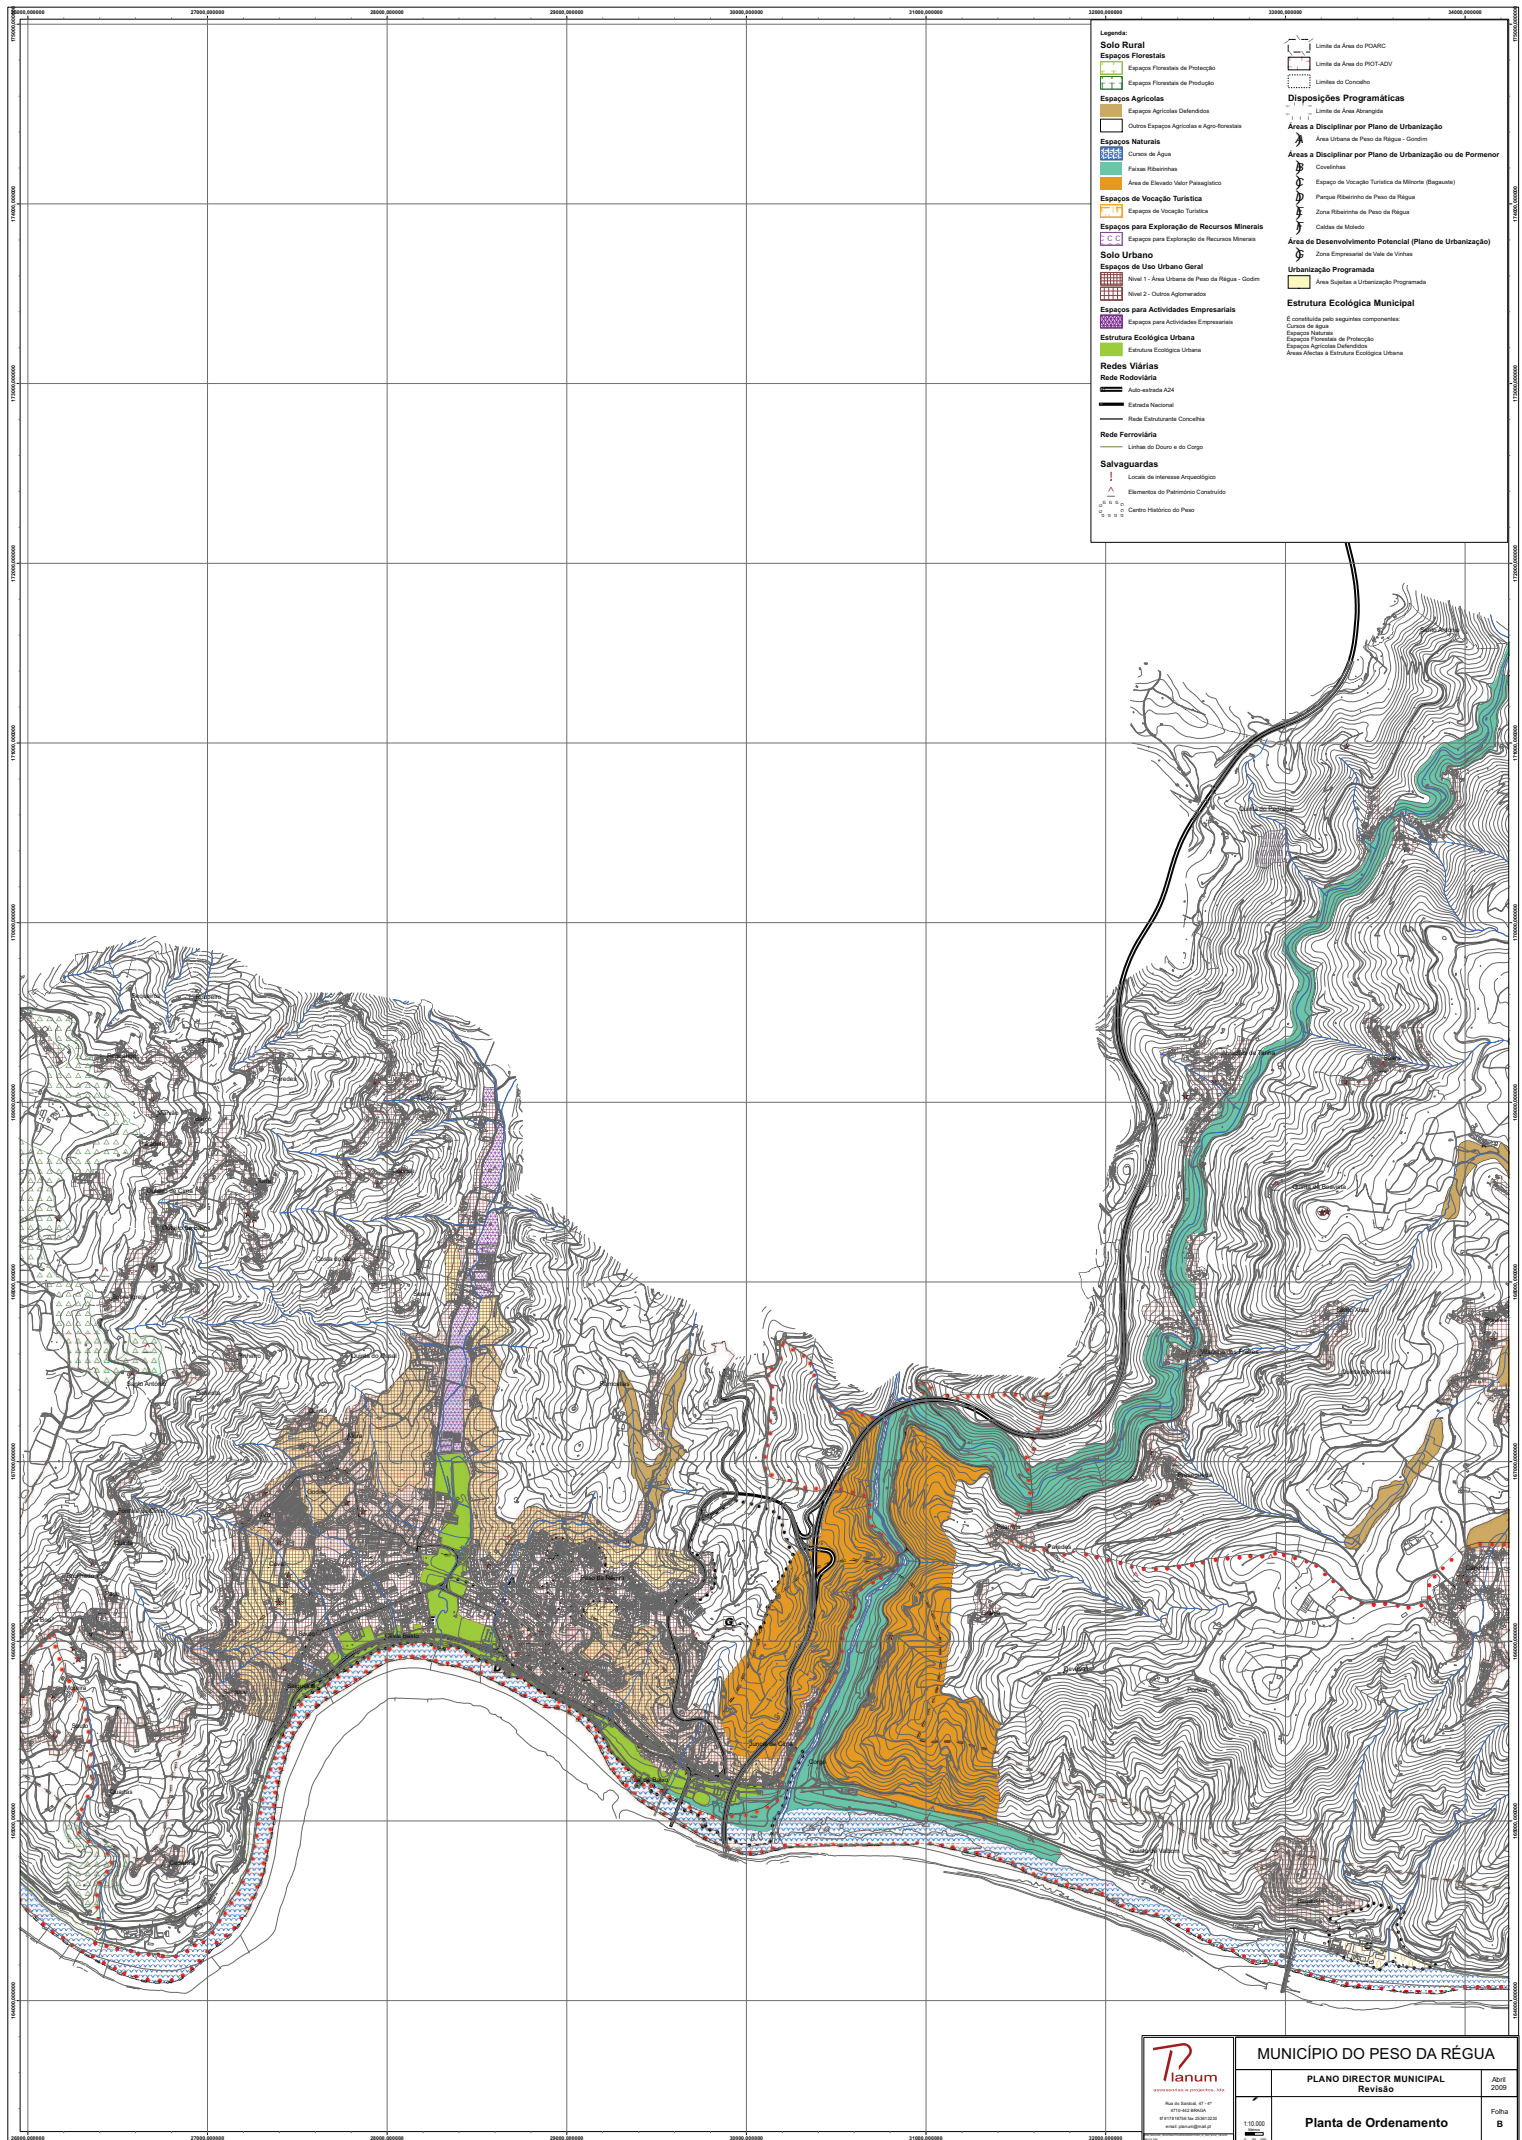

Legenda

Solo Rural

- Espacos Florestais**
 - Espacos Florestais de Protecção
 - Espacos Florestais de Produçao
- Espacos Agricolas**
 - Espacos Agricolas Defendidos
 - Outros Espacos Agricolas e Agro-Florestais
- Espacos Naturais**
 - Correio de Agua
 - Faixas Ribeirinhas
 - Área de Elevado Valor Paisagistico
- Espacos de Vocação Turística**
 - Espacos de Vocação Turística
 - Espacos para Exploração de Recursos Minerais
- Solo Urbano**
 - Espacos de Uso Urbano Geral**
 - Nível 1 - Área Urbana do Plano da Régua - Centro
 - Nível 2 - Outros Aglomerados
 - Espacos para Actividades Empresariais**
 - Espacos para Actividades Empresariais
 - Estrutura Ecológica Urbana**
 - Estrutura Ecológica Urbana
- Redes Viárias**
 - Rota Rodoviária**
 - Auto-estrada A24
 - Estrada Nacional
 - Rede Estruturante Concelhica
 - Rede Ferroviária**
 - Linhas do Douro e do Corgo
- Salvaguardas**
 - Locais de Interesse Arqueológico
 - Elementos do Património Construído
 - Centro Histórico do Povo

Disposições Programáticas

- Limites da Área do POARIC
- Limites da Área do PDM-ADZ
- Limites do Concelho
- Limites da Área Abrangida

Áreas a Disciplinar por Plano de Urbanização

- Área Urbana do Plano da Régua - Centro

Áreas a Disciplinar por Plano de Urbanização ou de Pormenor

- Concelhos
- Espacos de Vocação Turística da Ribeira (Bagaçal)
- Parque Ribeirinho do Peso da Régua
- Zona Ribeirinha do Peso da Régua
- Colinas de Mado

Área de Desenvolvimento Potencial (Plano de Urbanização)

- Zona Empresarial da Vale de Vinhas

Urbanização Programada

- Área Suplente a Urbanização Programada

Estrutura Ecológica Municipal

É constituída pelas seguintes componentes:

- Correio de Agua
- Espacos Florestais de Protecção
- Espacos Florestais de Produçao
- Faixas Ribeirinhas
- Áreas Aldeias à Estrutura Ecológica Urbana